R.P.O. Vol. 432 Fol. 85

C.T. Vol. 3964 Fol. 287

Vide : Plan K.C. 55

Cadastral Sheet C.13.0. 16E 1/b/1

Ward of Matura

County of St. Andrew

LAND SURVEY BOARD OF TRINIDAD AND TOBAGO
BHAGHIRATHI MAHARAJ
TTLS
0083/2013

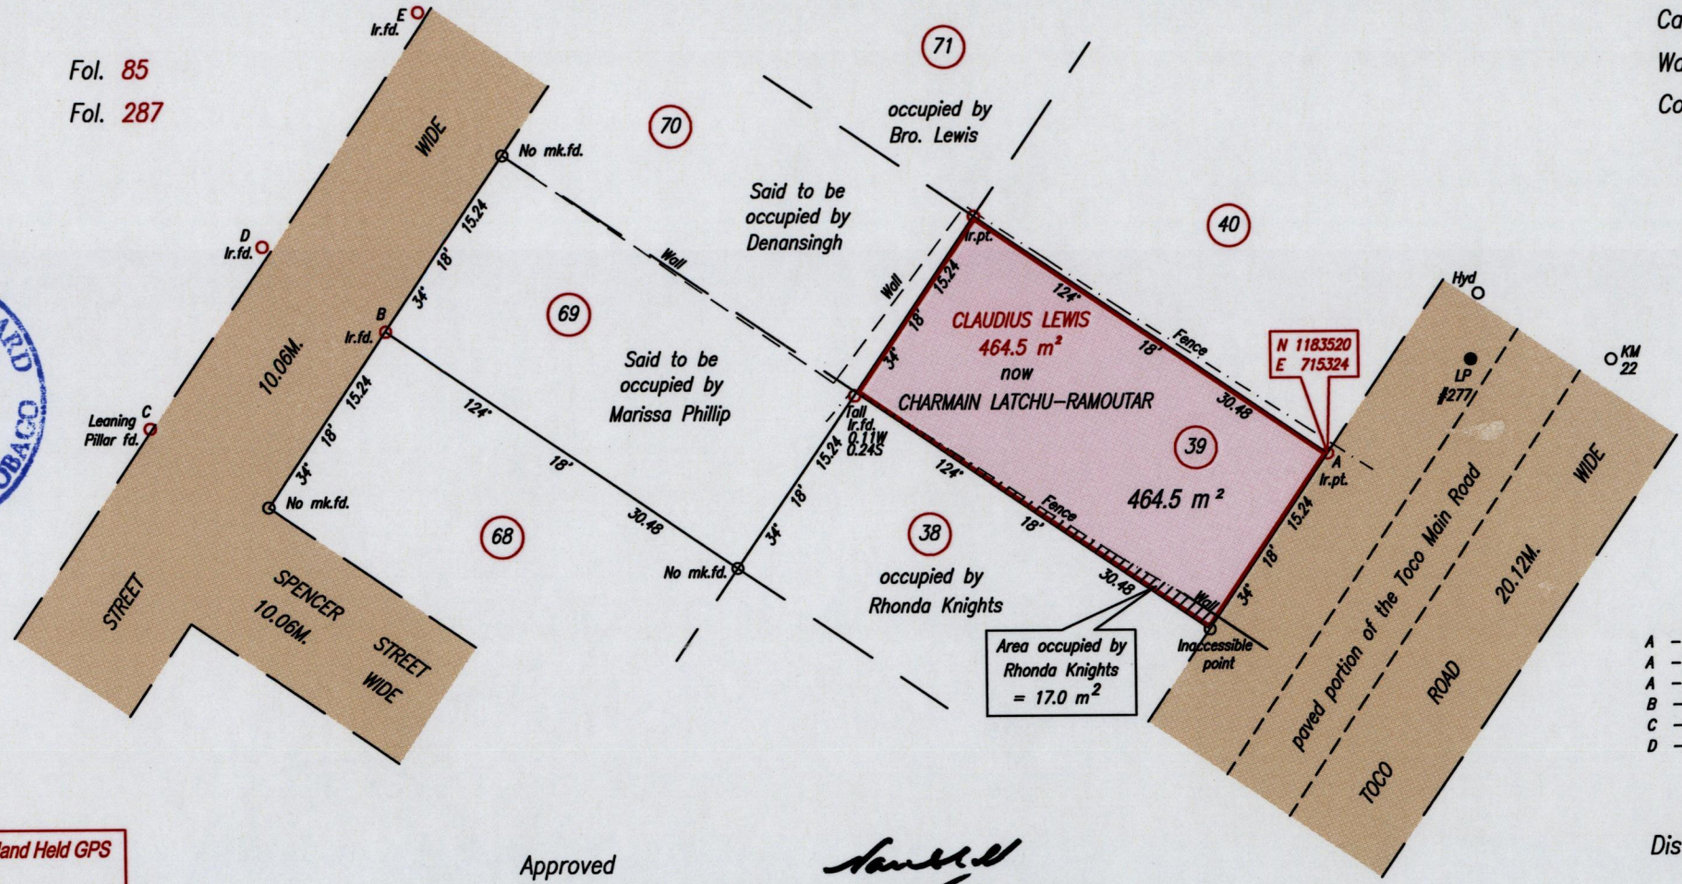

G. N.
Cassini

A	– Hyd	43°	50'	33.82 (N.T.S.)
A	– LP#277	57°	13'	12.30
A	– KM 22	72°	11'	21.48
B	– D	304°	56'	10.77
C	– D	32°	18'	15.39
D	– E	34°	24'	30.43 (N.T.S.)

SCALE 1:500

Distances are in metres

Coordinates obtained by Hand Held GPS
U.T.M. Naparima +/- 5m

Approved .....
Director of Surveys 21/3/14

Bearings are based on solar Observations

PLAN of a Parcel of land coloured pink in the Ward of Matura

Containing four hundred and sixty four point five square metres

Surveyed by me, with due authority, in October 2013 for Charmain Latchu–Ramoutar

Certified Correct in accordance with Regulation 25 (1) of the Land Surveyors Regulations 1998.

Checked by 07/July/2014

Bhaghirathi Maharaj
Trinidad & Tobago Land Surveyor.

Entered on. . . . . 29th October 2013.

1655

106